


照 明 暗 室 布 置 图

单位 : mm

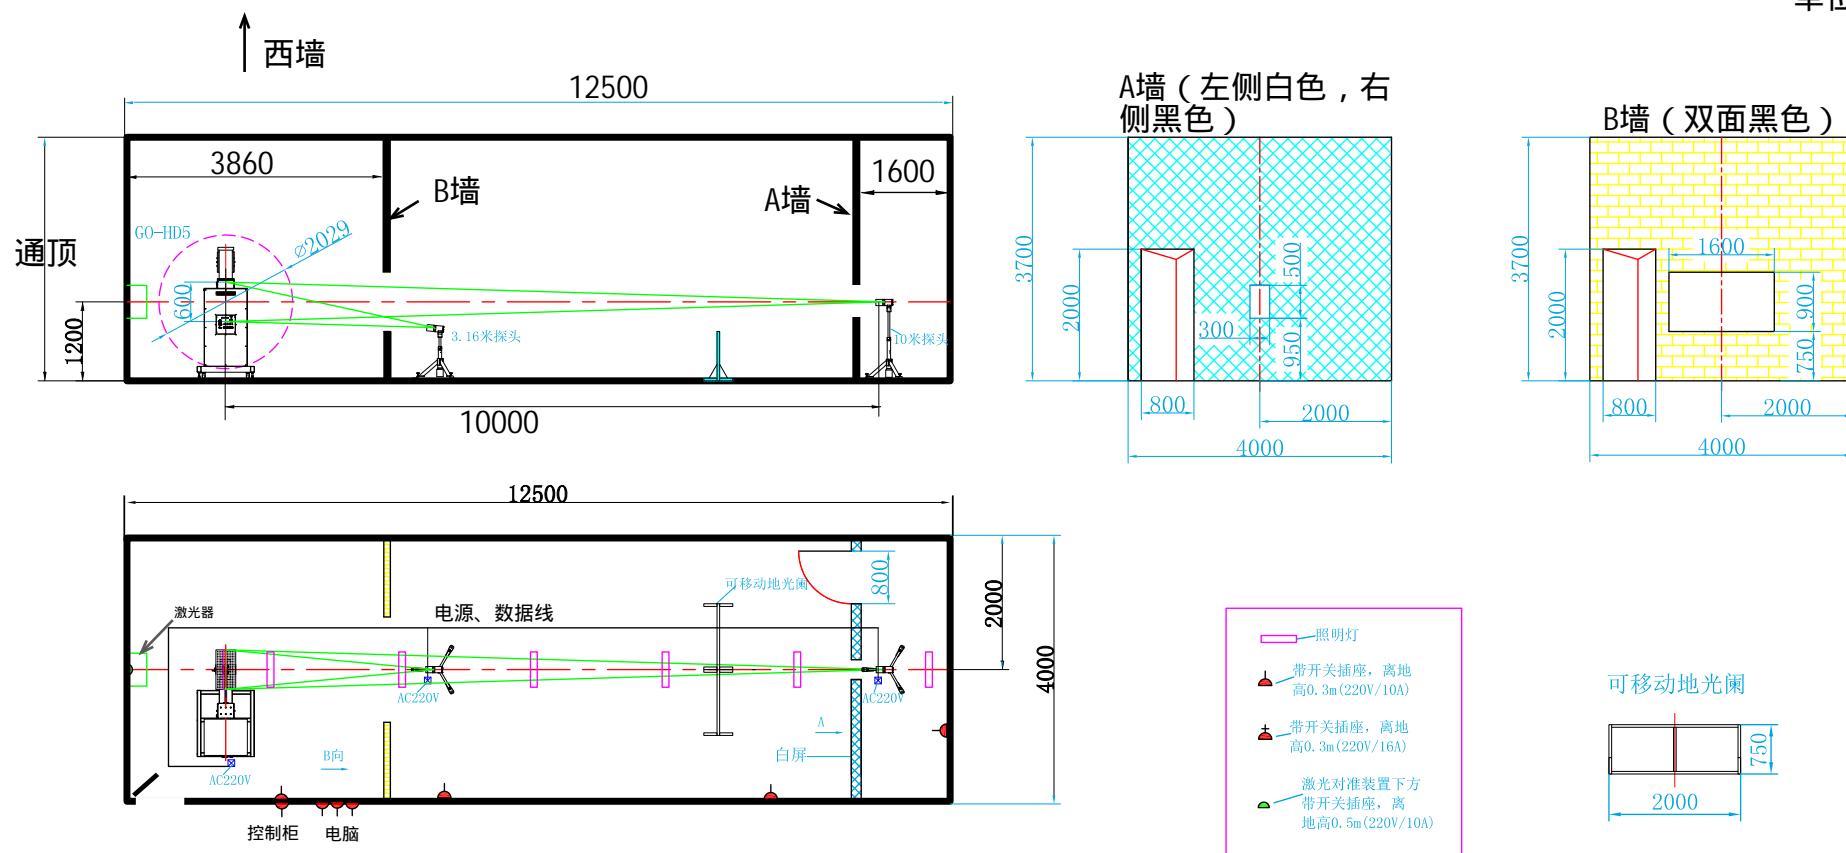

说明:

1. 暗室内门、墙体、天花板及电源附件均涂无光黑色漆, 有门及窗的部分都挂黑色丝绒布帘, 绒面朝内;
2. 地面铺设黑色地毯或黑色非光面地板革, 设备电源及数据线走下方;
3. 所有仪器必须有良好接地, 请设置好接地良好的220V单相制供电;
4. 暗室门宽度不小于1m;